
RZUT POZIOMU 0,00

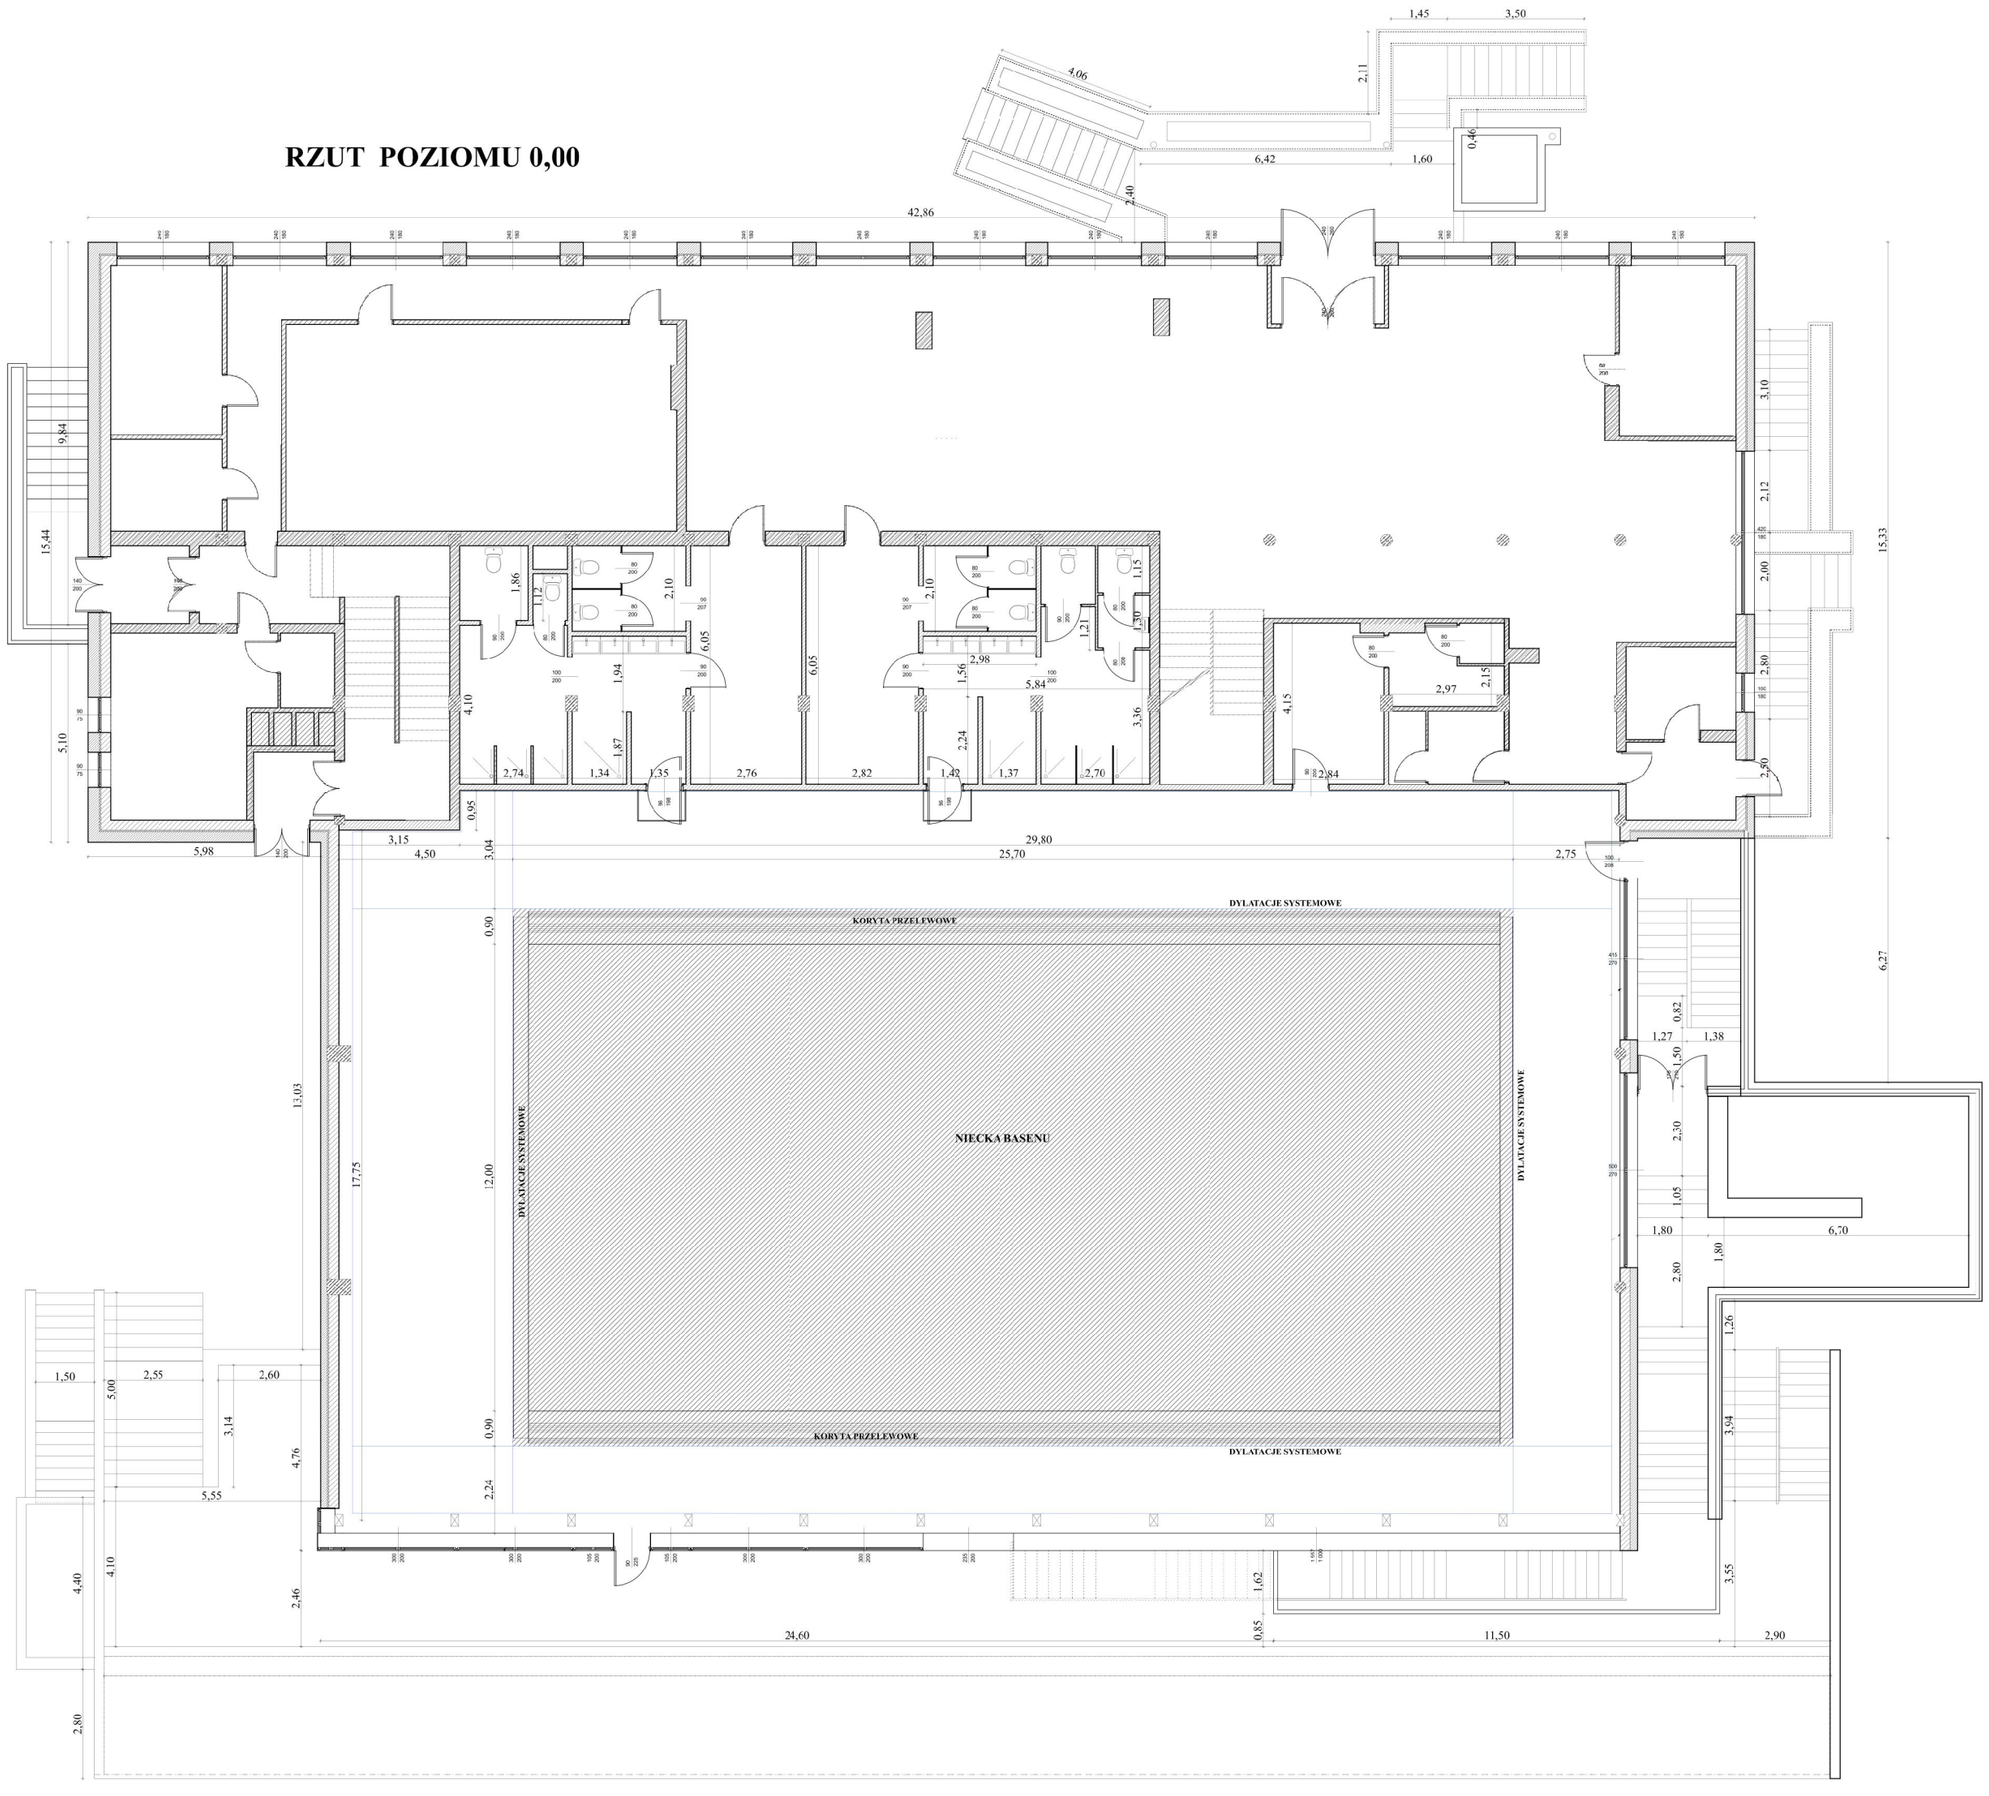

projektygotowe.pl
spółka architektoniczna sp.z o.o.
30 -701 Kraków,ul.Zabłocie 39 tel:012 2570070

Temat	"PROGRAM FUNKCJONALNO UŻYTKOWY DOTYCZĄCY REMONTU KRYTEJ PŁYWALNI "FALA" W GORLICACH "	Nr projektu
Inwestor	Miasto Gorlice ul. Rynek 2, 38-300 Gorlice, Osrodek Sportu i Rekreacji w Gorlicach 38-300 Gorlice, ul. Sportowa 9	Data grudzień 2019
Lokalizacja	Gorlice, działki: 1170/10, 1170/8	
Branża	ARCHITEKTURA	rewizja
Faza	INWENTARYZACJA	
Generalny projektant:	mgr inż.arch.Katarzyna Florek — nr uprawnień 421/2001	podpis
Współpraca	arch. Klaudia Zapała	
Treść rysunku	RZUT PARTERU- STAN ISTNIEJĄCY	Nr rys: 3
		Skala: 1:150