


RZUT POZIOMU -3,30

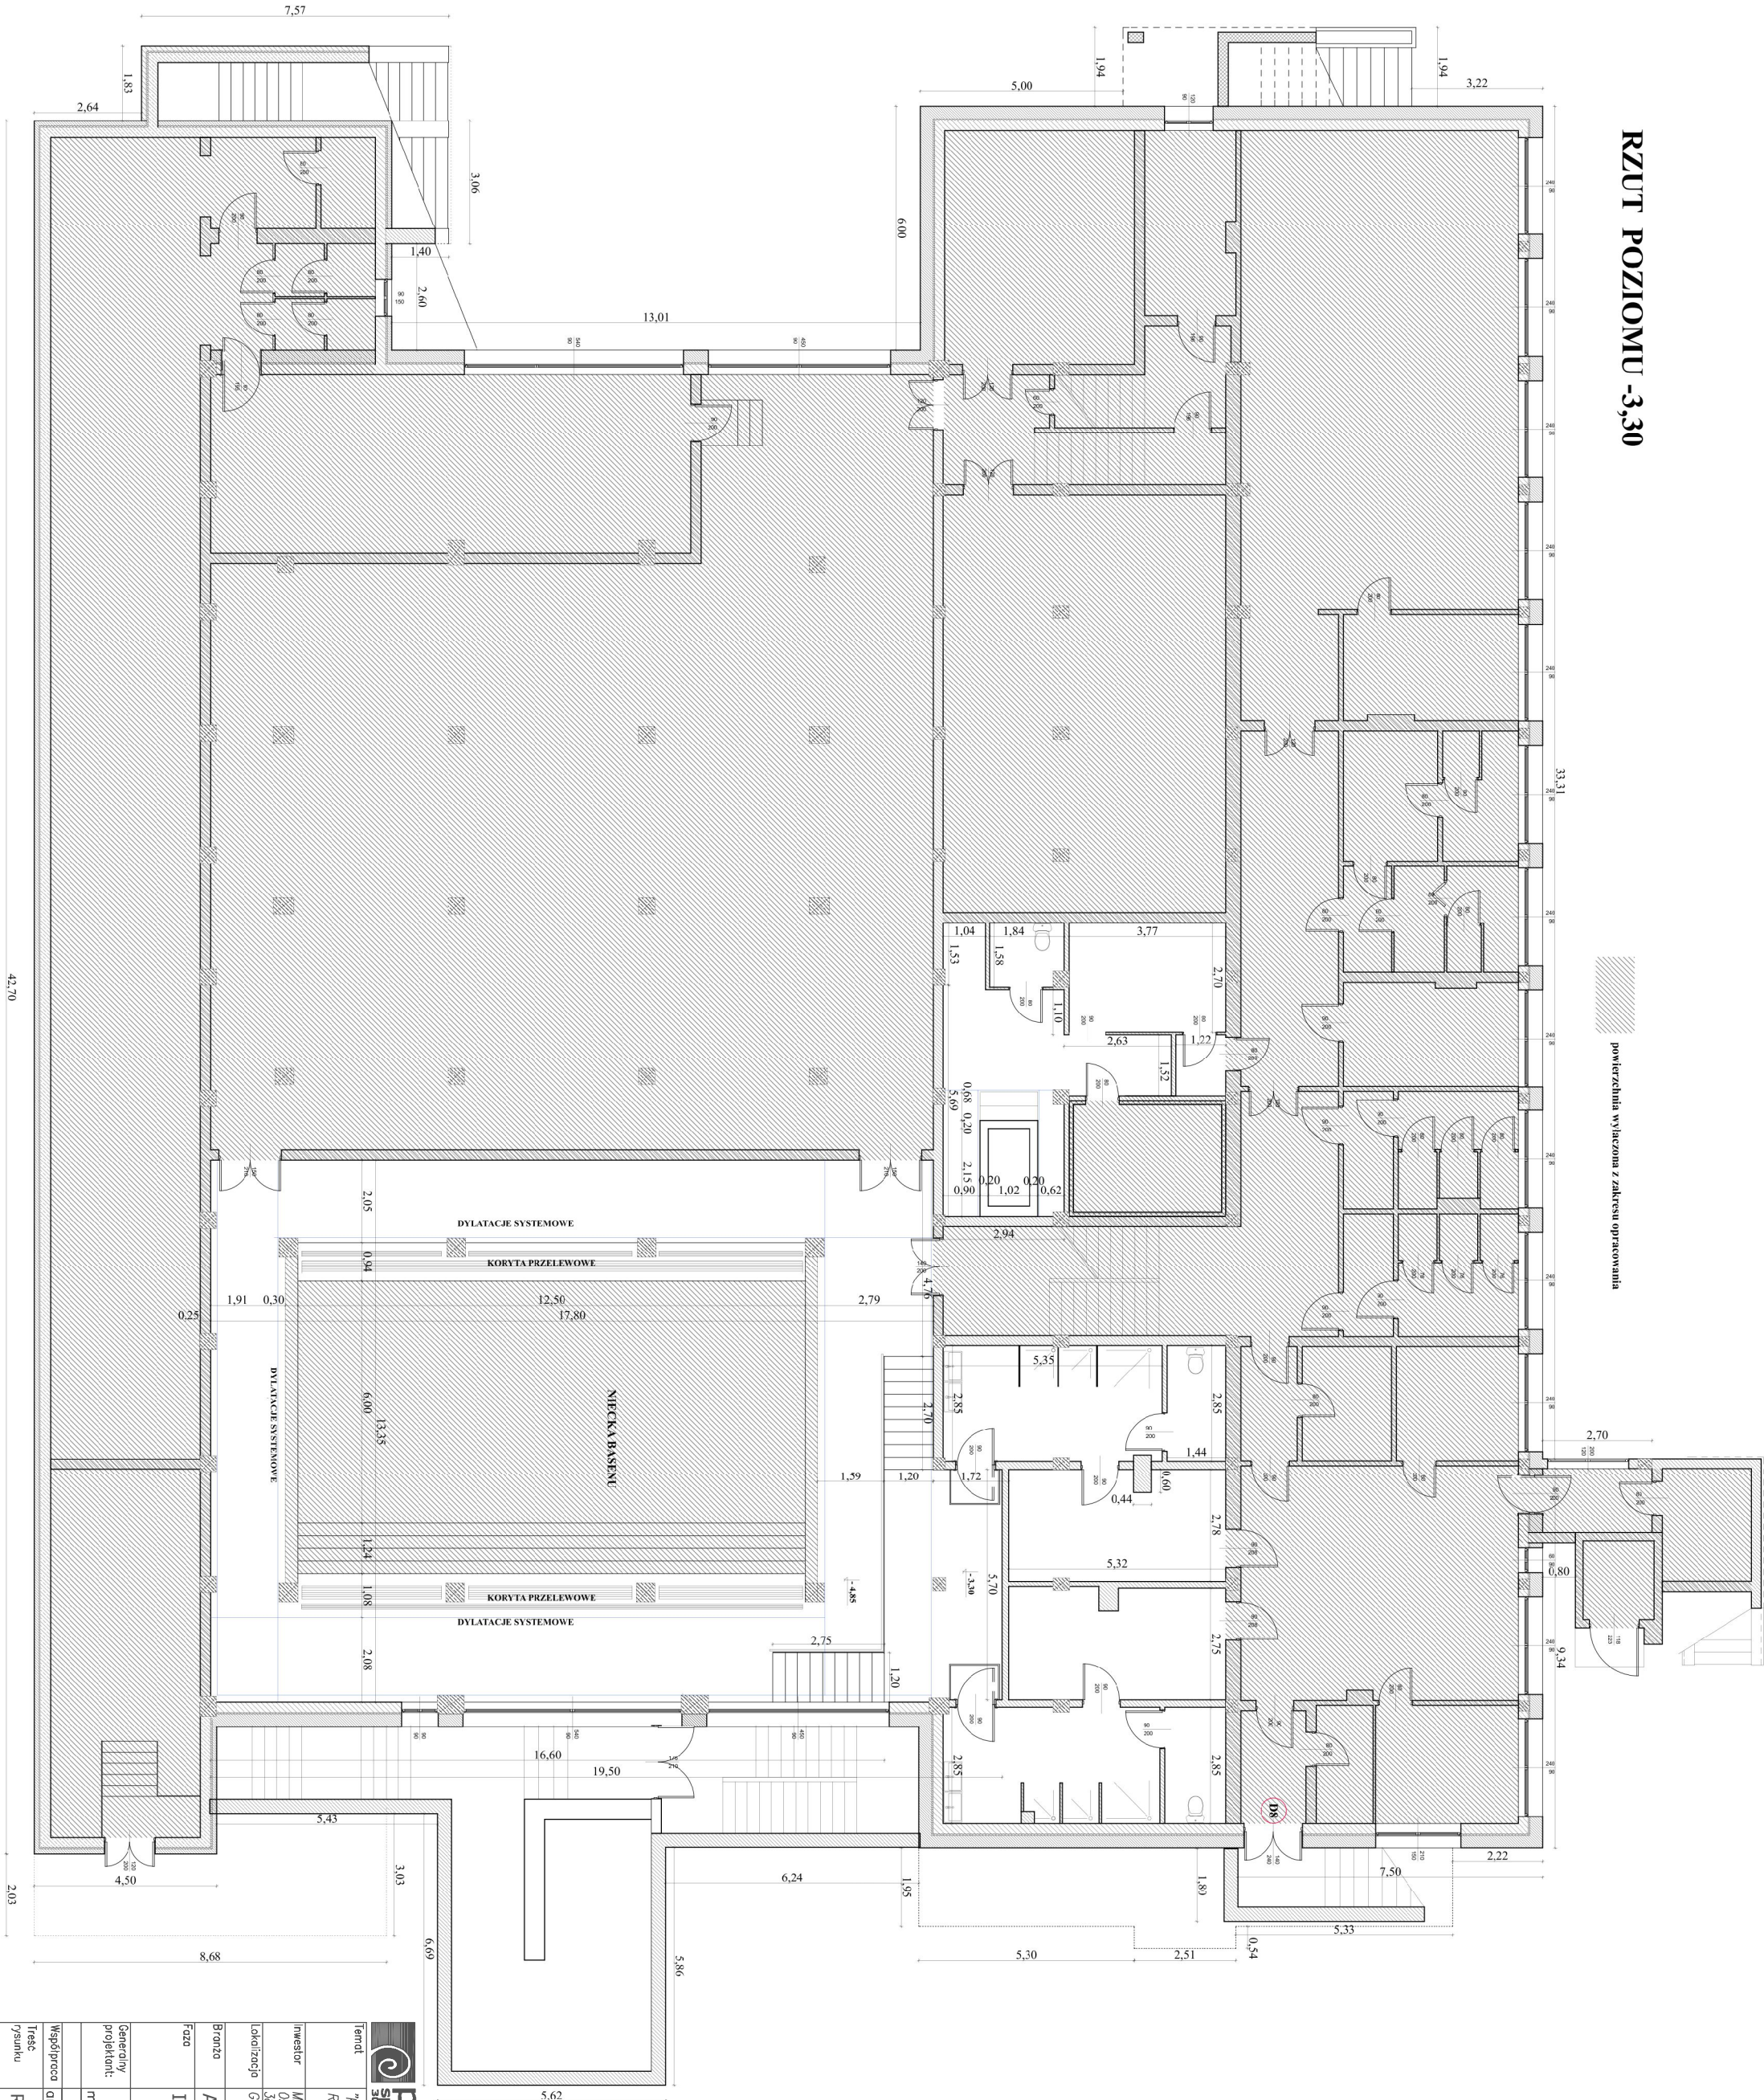

projektygotowe.pl spółka architektoniczna sp. z o.o. 30-701 Kraków, ul. Zabłocna 39 tel. 012 2570070				Nr projektu	
Temat: "PROJEKT FUNKCJONALNO UŻYTKOWY DOTYCZĄCY REMONTU KRYTEJ PŁYNALNI "TALA" W GORLIACH"					
Inwestor: Miejski Ośrodek Sportu i Rekreacji w Gorlicach				Data: grudzień 2019	
Lokalizacja: 38-300 Gorlice, ul. Sportowa 9					
Lokalizacja: Gorlice, działki: 1170/10, 1170/8					
Branża: ARCHITEKTURA				rewizja	
Faza: INWENTARYZACJA					
Generujący projektant:		mgr inż. arch. Katarzyna Florek		nr uprawnień: 421/2001	
Współpraca:		arch. Kłucio Zopola			
Tytuł rysunku:		RZUT POZIOM -3,30- STAN ISTNIEJĄCY		nr rys.: 1	
				Skala: 1:50	